

## Извещение

Администрация поселка Глушково Глушковского района Курской области извещает о предстоящем предоставлении в аренду земельного участка из земель населенных пунктов и видом разрешенного использования – Для ведения личного подсобного хозяйства (приусадебный земельный участок) в кадастровом квартале 46:03:010148.

Граждане, заинтересованные в предоставлении земельного участка для указанной цели, имеют право в течение тридцати дней со дня опубликования и размещения извещения подавать заявления в уполномоченный орган – Администрацию поселка Глушково по выбору: лично, или посредством почтовой связи на бумажном носителе, либо в форме электронных документов с использованием информационно-телекоммуникационной сети «Интернет» по адресу: Курская область, Глушковский район, поселок Глушково, ул.Ленина, дом 94. Дата окончания приема заявлений – 26.11.2021 года.

Земельный участок расположен по адресу: Курская область, Глушковский район, поселок Глушково, ул.Октябрьская, дом 248. Площадь земельного участка – 566 кв.м.

Прием граждан для ознакомления со схемой расположения земельного участка, в соответствии с которой предстоит образовать земельный участок, осуществляется в рабочие дни с 08.00 час. до 17.00 час. (перерыв с 12.00 час. до 13.00 час.).

Утверждена

(наименование документа об утверждении, включая наименование)

органов государственной власти или органов местного

самоуправления, принявших решение об утверждении схемы


или подписавших соглашение о перераспределении земельных

от \_\_\_\_\_ № \_\_\_\_\_

### Схема расположения земельного участка или земельных участков на кадастровом плане территории

Условный номер земельного участка —		
Площадь земельного участка 566 м <sup>2</sup>		
Обозначение характерных точек границ	Координаты, м	
	X	Y
1	2	3
1	375993,15	1191404,55
2	375992,75	1191406,75

1	2	3
3	375982,50	1191405,79
4	375973,62	1191404,86
5	375971,37	1191419,66
6	375942,01	1191413,26
7	375945,20	1191397,20
1	375993,15	1191404,55

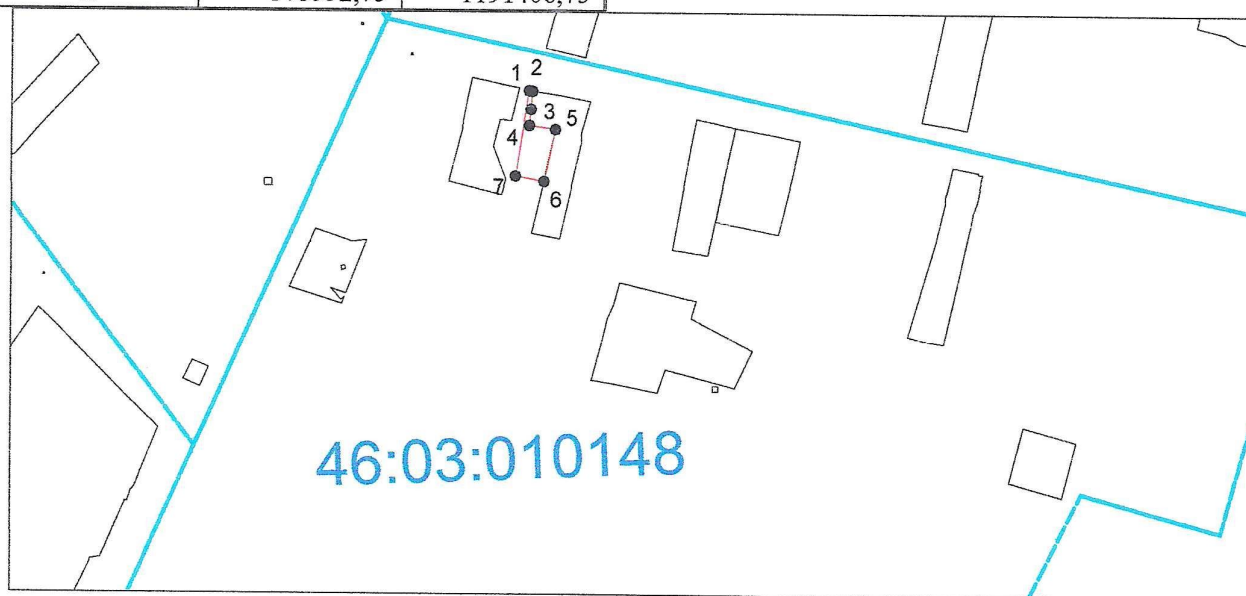

Система координат: МСК-46

Масштаб 1:4000

**Условные обозначения:**

- — граница образуемого земельного участка,
- — граница учтенного земельного участка,
- - - — граница кадастрового квартала,
- — характерная точка границы земельного участка.