



**Проект планировки  
территории жилой застройки земельного участка  
с кадастровым номером 46:03:010105:120 и 46:03:010105:121  
Курская область, р-н Глушковский, п. Глушково, ул. М.Горького**


Ситуационная схема

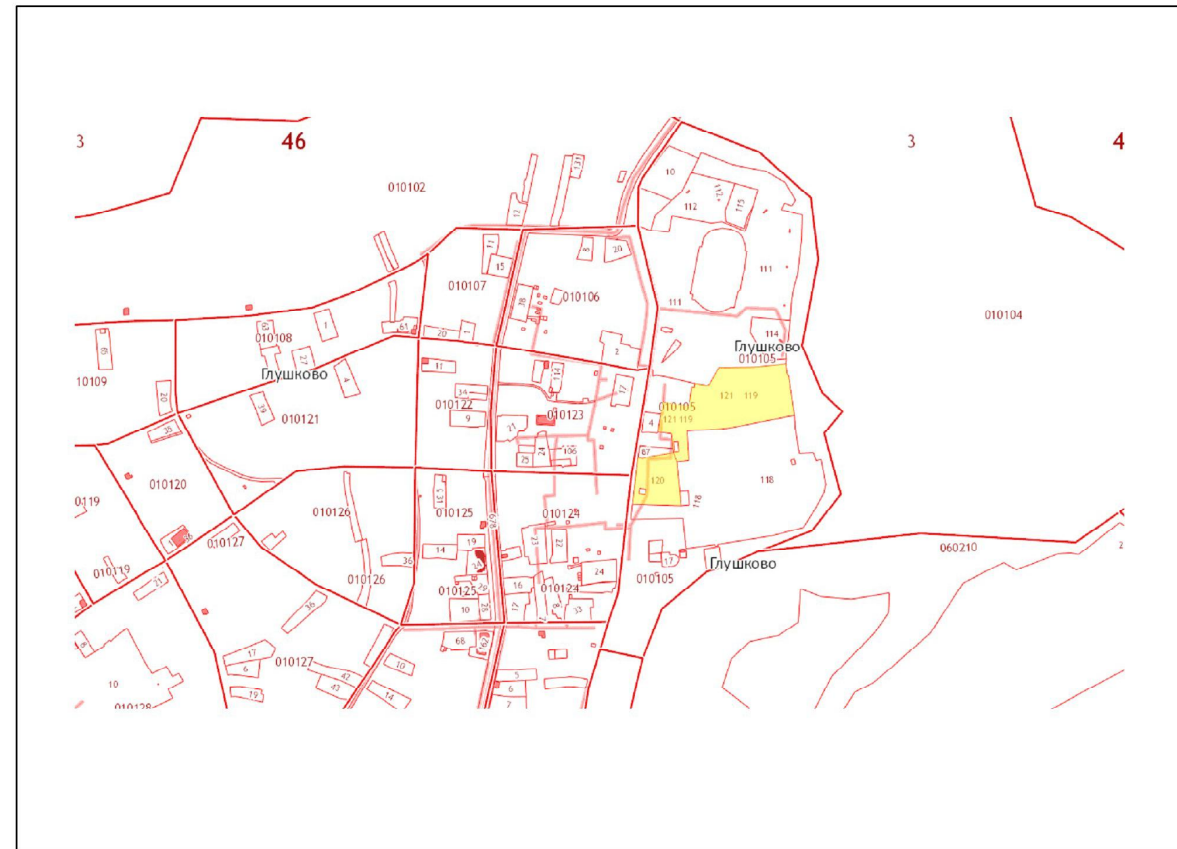


Условные обозначения

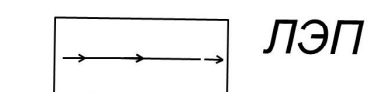

ЛЭП

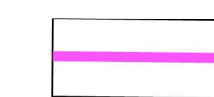

Граница земельного участка  
предоставленная  
для жилой застройки

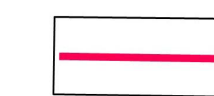

Красная линия

Основные технико-экономические показатели

№ п.п	Наименование показателей	Единица измерения	Проектное предложение	
			Застр. здания	Общая (кв.м (вкл. летние помещ.) обществ. помещ.)
1	Площадь отведённого участка	кв.м	29 422	
2	Площадь застройки	кв.м	5 866	
3	Площадь твёрдых покрытий	кв.м	13 550	
4	в т. ч. автодорог, проездов и автостоянок	кв.м	10 810	
5	тротуаров	кв.м	1 765	
6	площадок	кв.м	973	
7	Площадь озеленения	кв.м	10 006	
8	в т. ч. георешётки	кв.м	1 306	
9	Общая площадь квартир	кв.м	8 061	
10	Количество квартир	кв.м	175	
11	Численность населения	кв.м	403	
12	Кол-во машиномест на открытых стоянках	кв.м	192	

Экспликация зданий и сооружений

№ п.п. по плану	Обозначение объекта на плане	Этажность	Количество		Площадь кв.м		
			зданий	квартир	Застр. здания	Общая	
						квартир (вкл. летние помещ.)	обществ. помещ.
1	3-этажный 2-секционный жилой дом	3	1	41	1 123	2 128	360
2	3-этажный 3-секционный жилой дом	3	1	53	1 478	2 845	408
3	3-этажный 3-секционный жилой дом	3	1	63	1 538	2 512	396
4	3-этажный 1-секционный жилой дом	3	1	9	317	288	60
5	3-этажный 1-секционный жилой дом	3	1	9	317	288	60
6	Торгово-развлекательный центр	3	1	-	1 380	-	2 760

						ООО "Компания "ЯНСОНС"				
						Проект планировки территории жилой застройки земельного участка с кадастровым номером 46:03:010105:120 и 46:03:010105:121 Курская область, р-н Глушковский, п. Глушково, ул. М.Горького				
Изм.	Кол.уч.	Лист	№ док.	Подпись	Дата			Стадия	Лист	Листов
Рук. проекта		Воробьев А.А.				Проект планировки		ПП	4	
Топограф		Рожинская Е.А.				План трасс питающих сетей М 1:1 000		ИП Воробьев А.А.		

Согласовано:

Взаимн. инв. №

Подпись и дата

Инв. № подл.