


**Проект планировки
территории жилой застройки земельного участка
с кадастровым номером 46:03:010105:120 и 46:03:010105:121
Курская область, р-н Глушковский, п. Глушково, ул. М.Горького**

Ситуационная схема

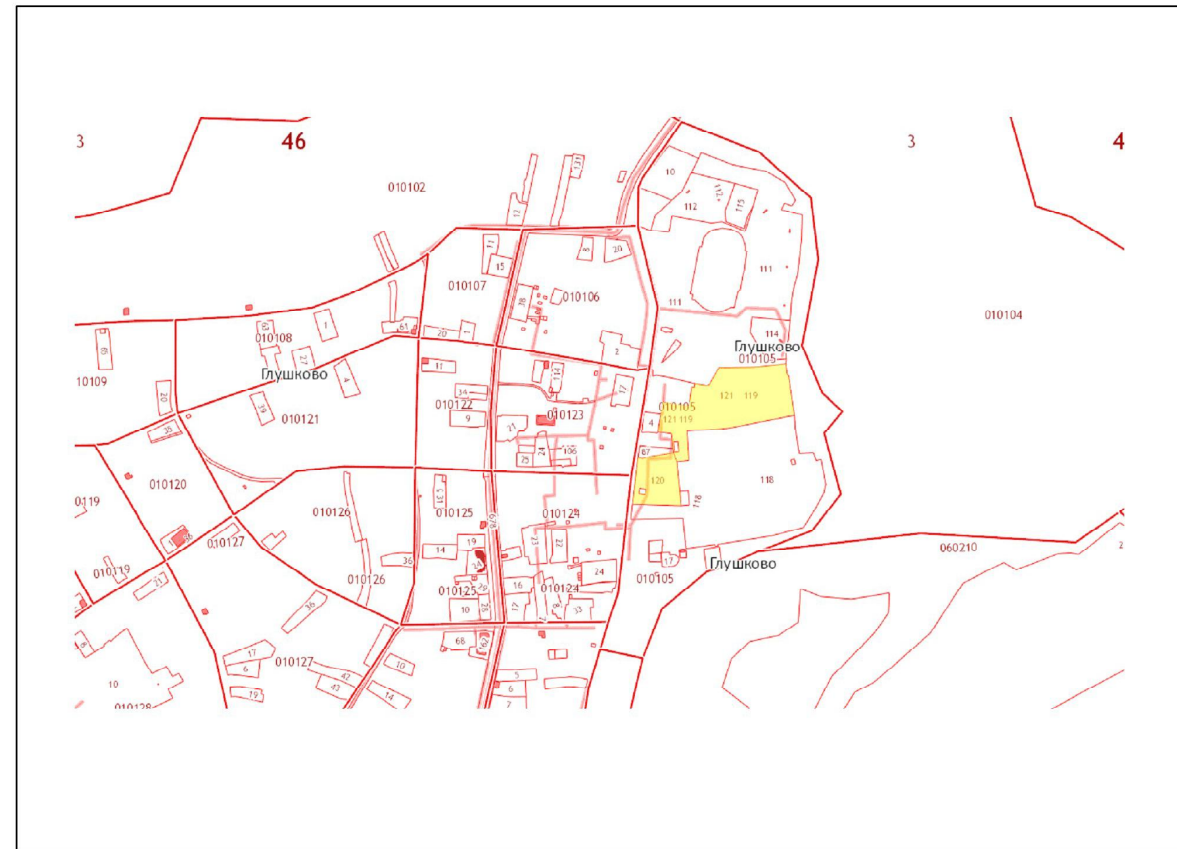

Условные обозначения

- Планируемый газопровод
- ГРПШ
- Граница земельного участка предоставленная для жилой застройки
- Красная линия

Экспликация зданий и сооружений

№ п.п.	Обозначение объекта на плане	Этажность	Количество		Площадь кв.м		
			зданий	квартир	Застр. здания	Общая	
						квартир (вкл. летние помещ.)	обществ. помещ.
1	3-этажный 2-секционный жилой дом	3	1	41	1 123	2 128	360
2	3-этажный 3-секционный жилой дом	3	1	53	1 478	2 845	408
3	3-этажный 3-секционный жилой дом	3	1	63	1 538	2 512	396
4	3-этажный 1-секционный жилой дом	3	1	9	317	288	60
5	3-этажный 1-секционный жилой дом	3	1	9	317	288	60
6	Торгово-развлекательный центр	3	1	-	1 380	-	2 760

Основные технико-экономические показатели

№ п.п.	Наименование показателей	Единица измерения	Проектное предложение
1	Площадь отведённого участка	кв.м	29 422
2	Площадь застройки	кв.м	5 866
3	Площадь твёрдых покрытий	кв.м	13 550
4	в т. ч. автодорог, проездов и автостоянок	кв.м	10 810
5	тротуаров	кв.м	1 765
6	площадок	кв.м	973
7	Площадь озеленения	кв.м	10 006
8	в т. ч. георешётки	кв.м	1 306
9	Общая площадь квартир	кв.м	8 061
10	Количество квартир	кв.м	175
11	Численность населения	кв.м	403
12	Кол-во машиномест на открытых стоянках	кв.м	192

						ООО "Компания "ЯНСОНС"				
						Проект планировки территории жилой застройки земельного участка с кадастровым номером 46:03:010105:120 и 46:03:010105:121 Курская область, р-н Глушковский, п. Глушково, ул. М.Горького				
Изм.	Кол.уч.	Лист	№ док.	Подпись	Дата			Стадия	Лист	Листов
	Рук. проекта		Воробьев А.А.			Проект планировки		ПП	5	
	Топограф		Рожинская Е.А.			Схема газоснабжения М 1:1 000		ИП Воробьев А.А.		

Согласовано:

Взаимн. инв. №

Подпись и дата

Инв. № подл.