



Комитет строительства и архитектуры Курской области
ОБЛАСТНОЕ БЮДЖЕТНОЕ УЧРЕЖДЕНИЕ
"Проектный институт гражданского строительства,
планировки и застройки городов и поселков
"КУРСКГРАЖДАНПРОЕКТ"

Свидетельство № П-089-02102009-015/9 от 21.09.2016 г.

Заказчик - Администрация поселка Глушково Глушковского района Курской области

Благоустройство общественной территории по ул.Советская в
поселке Глушково Глушковского района Курской области (возле
магазина "Перекресток")

Рабочая документация

Дизайн-проект

512/867-АР.ГП
Раздел 1

Арх. № 17002

2017 г.



ОБУ «Курскгражданпроект»

20 / 7 г.



Комитет строительства и архитектуры Курской области
ОБЛАСТНОЕ БЮДЖЕТНОЕ УЧРЕЖДЕНИЕ
"Проектный институт гражданского строительства,
планировки и застройки городов и поселков
"КУРСКГРАЖДАНПРОЕКТ"

Свидетельство № П-089-02102009-015/9 от 21.09.2016 г.

Заказчик - Администрация поселка Глушково Глушковского района Курской области

Благоустройство общественной территории по ул.Советская в поселке Глушково Глушковского района Курской области (возле магазина "Перекресток")

Рабочая документация

Дизайн-проект

512/867-АР.ГП

Раздел 1

Арх. № 17002



Главный инженер проекта

С.В. Почепцова

2017 г.

Взаим. Инв. №

Подпись и дата

Инв. № подл.


Содержание тома

Обозначение	Наименование	Примечание
512/867.АР	Содержание тома	1 лист
512/867.АР.ГП лист 1	Схема планировки участка	
512/867.АР.ГП лист 2	Схема планировки участка. Дизайн-проект	
512/867.ГП лист 1	Конструкция одежды тротуара из бетонной плитки	
512/867.ГП лист 2	Ведомость объемов основных работ	

512/867.АР.ГП

Изм.	Кол.у	Лист	№док	Подп	Дата	Стадия	Лист	Листов
Разраб.		Еськова		<i>Еськова</i>	05.17	Р	1	1
Проверил		Резниченко		<i>Резниченко</i>	05.18	ОБУ «Курскграджанпроект»		
Гл. арх		Лунина		<i>Лунина</i>	05.18			
Н.контр.		Мальцева		<i>Мальцева</i>	05.18			
Содержание тома								

Схема планировки участка

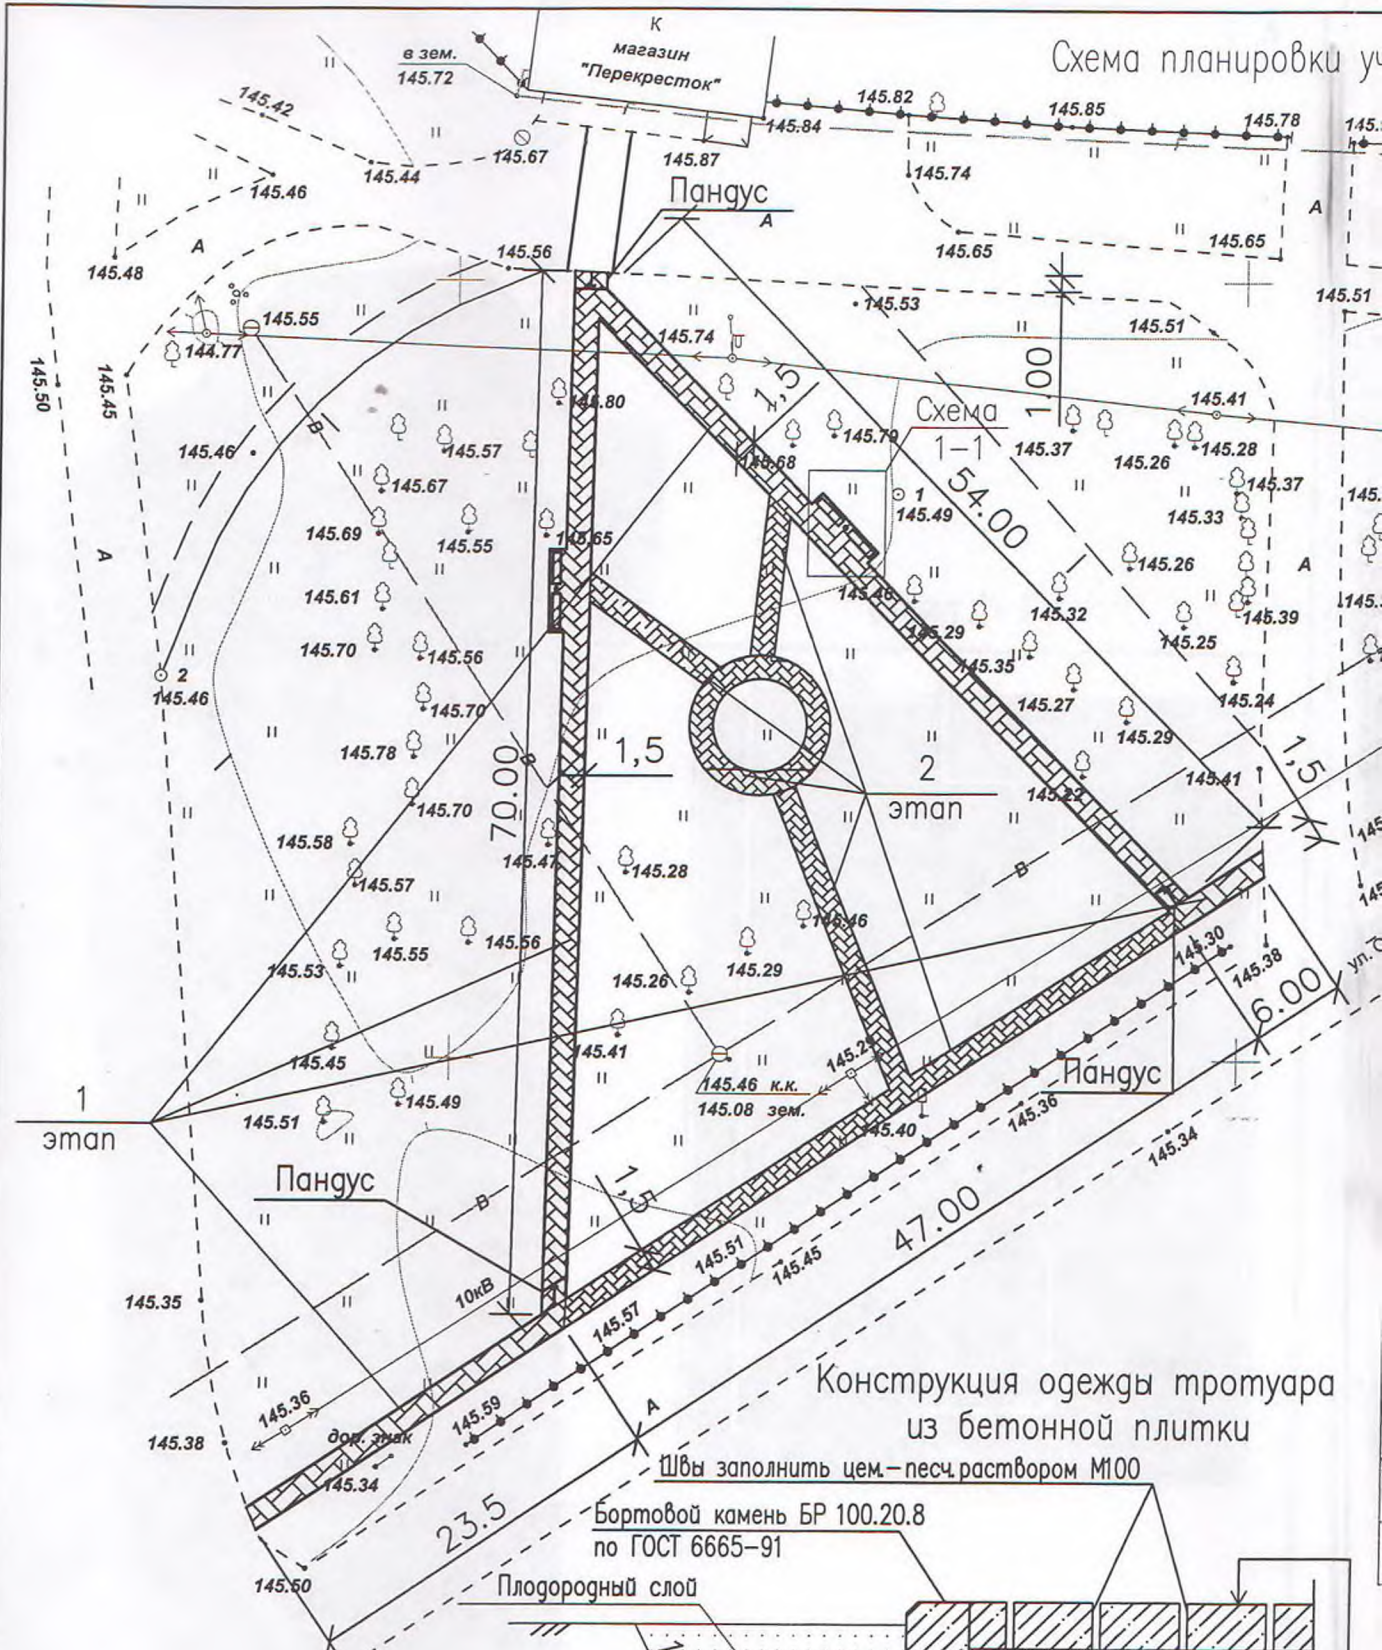

Конструкция одежды тротуара из бетонной плитки

Швы заполнить цем.-песч.раствором М100

Бортовой камень БР 100.20.8 по ГОСТ 6665-91

Плодородный слой

Местный уплотненный грунт



Условные обозначения



- Проектируемое покрытие из бетонной тротуарной плитки



- Бортовой камень БР 100.20.8

Бетонная плитка тротуарная	-0.06 м
Сухая цементно-песчаная смесь с цементом М400 = 150 кг/м ³	-0.04 м
Щебень М 400 по ГОСТ 8267-93*	-0.12 м
Песок по ГОСТ 8736-2014	-0.10 м
Уплотненный грунт	

Взам. инв.Н

Подпись и дата

Инд.Н подл


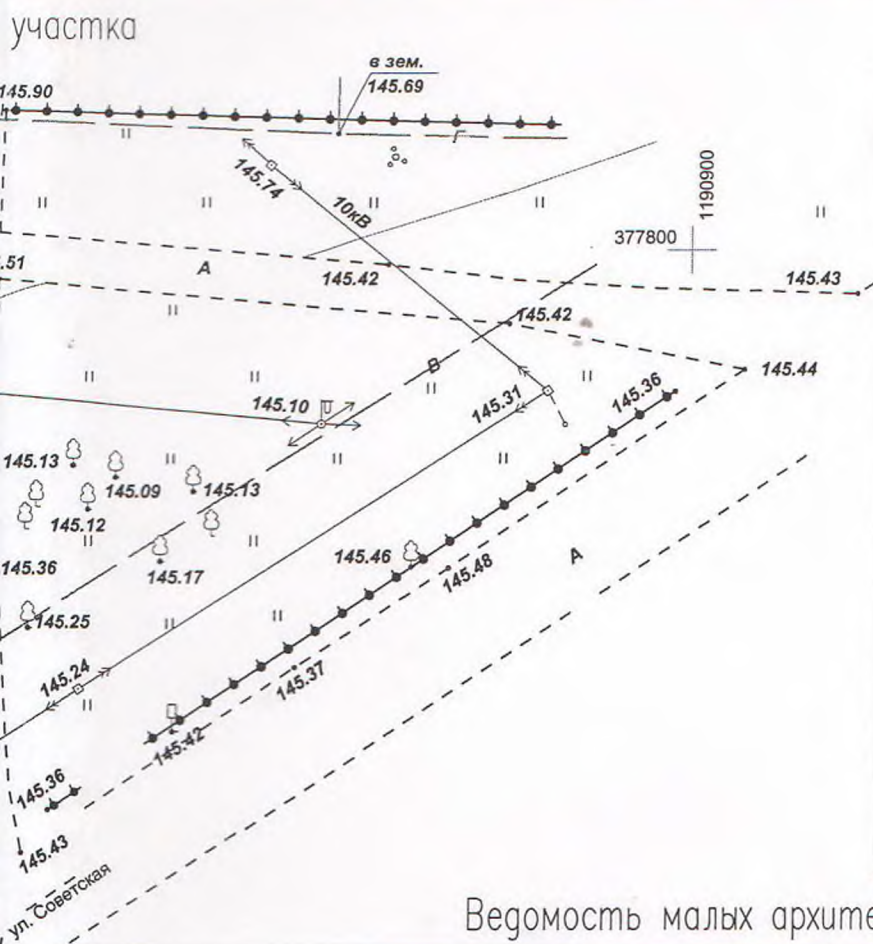


Схема 1-1

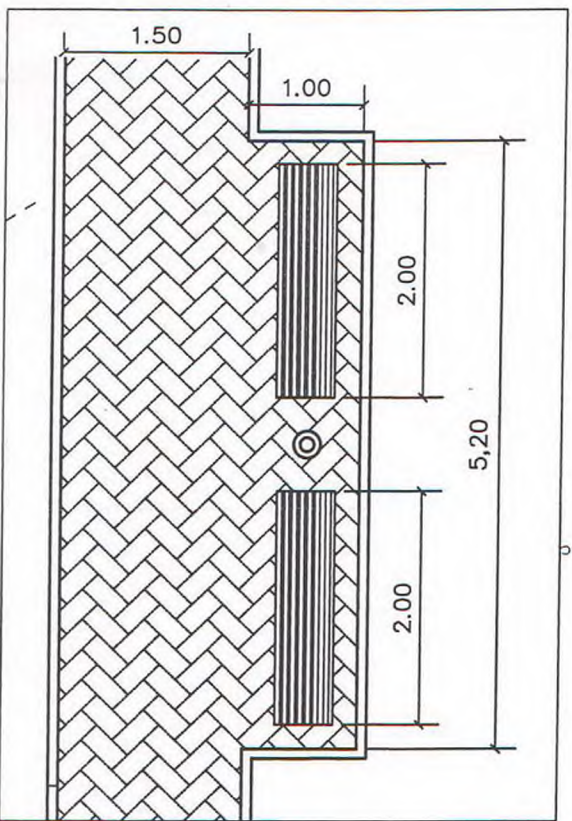

Ведомость малых архитектурных форм

Поз.	Наименование	Обозначение	Количество	Примечание
1	Скамейка код 85.021 (прайс-лист)		4	
2	Урна (код 96.018 (кв 12))		2	


Ведомость объемов основных работ

Поз.	Наименование	Тип	Площадь покрытия		Примечание
			1 этап	2 этап	
1	Бетонная тротуарная плитка, толщ 0,06м ширина-1,2м длина -233м		245 м2	165 м2	
2	Бортовой камень БР 100.20.8 по ГОСТ 6665-91		235 м2	220 м2	

АрхN 17002

512/867-АР.ГП					
Благоустройство общественной территории по ул. Советской в поселке Глушково Глушковского района Курской области (возле магазина "Перекресток")					
Изм.	Код	Лист N док.	Подп.	Дата	
Разработал		Еськова		05.17г.	
Проверил		Резниченко		05.17г.	
					Стация
					Лист
					Листов
					Р
					1
Гл. арх		Лунина		05.17г.	Схема планировки участка ОБУ "КУРСКГРАЖДАНПРОЕКТ"
Н. контр.		Резниченко		05.17г.	

Схема планировки

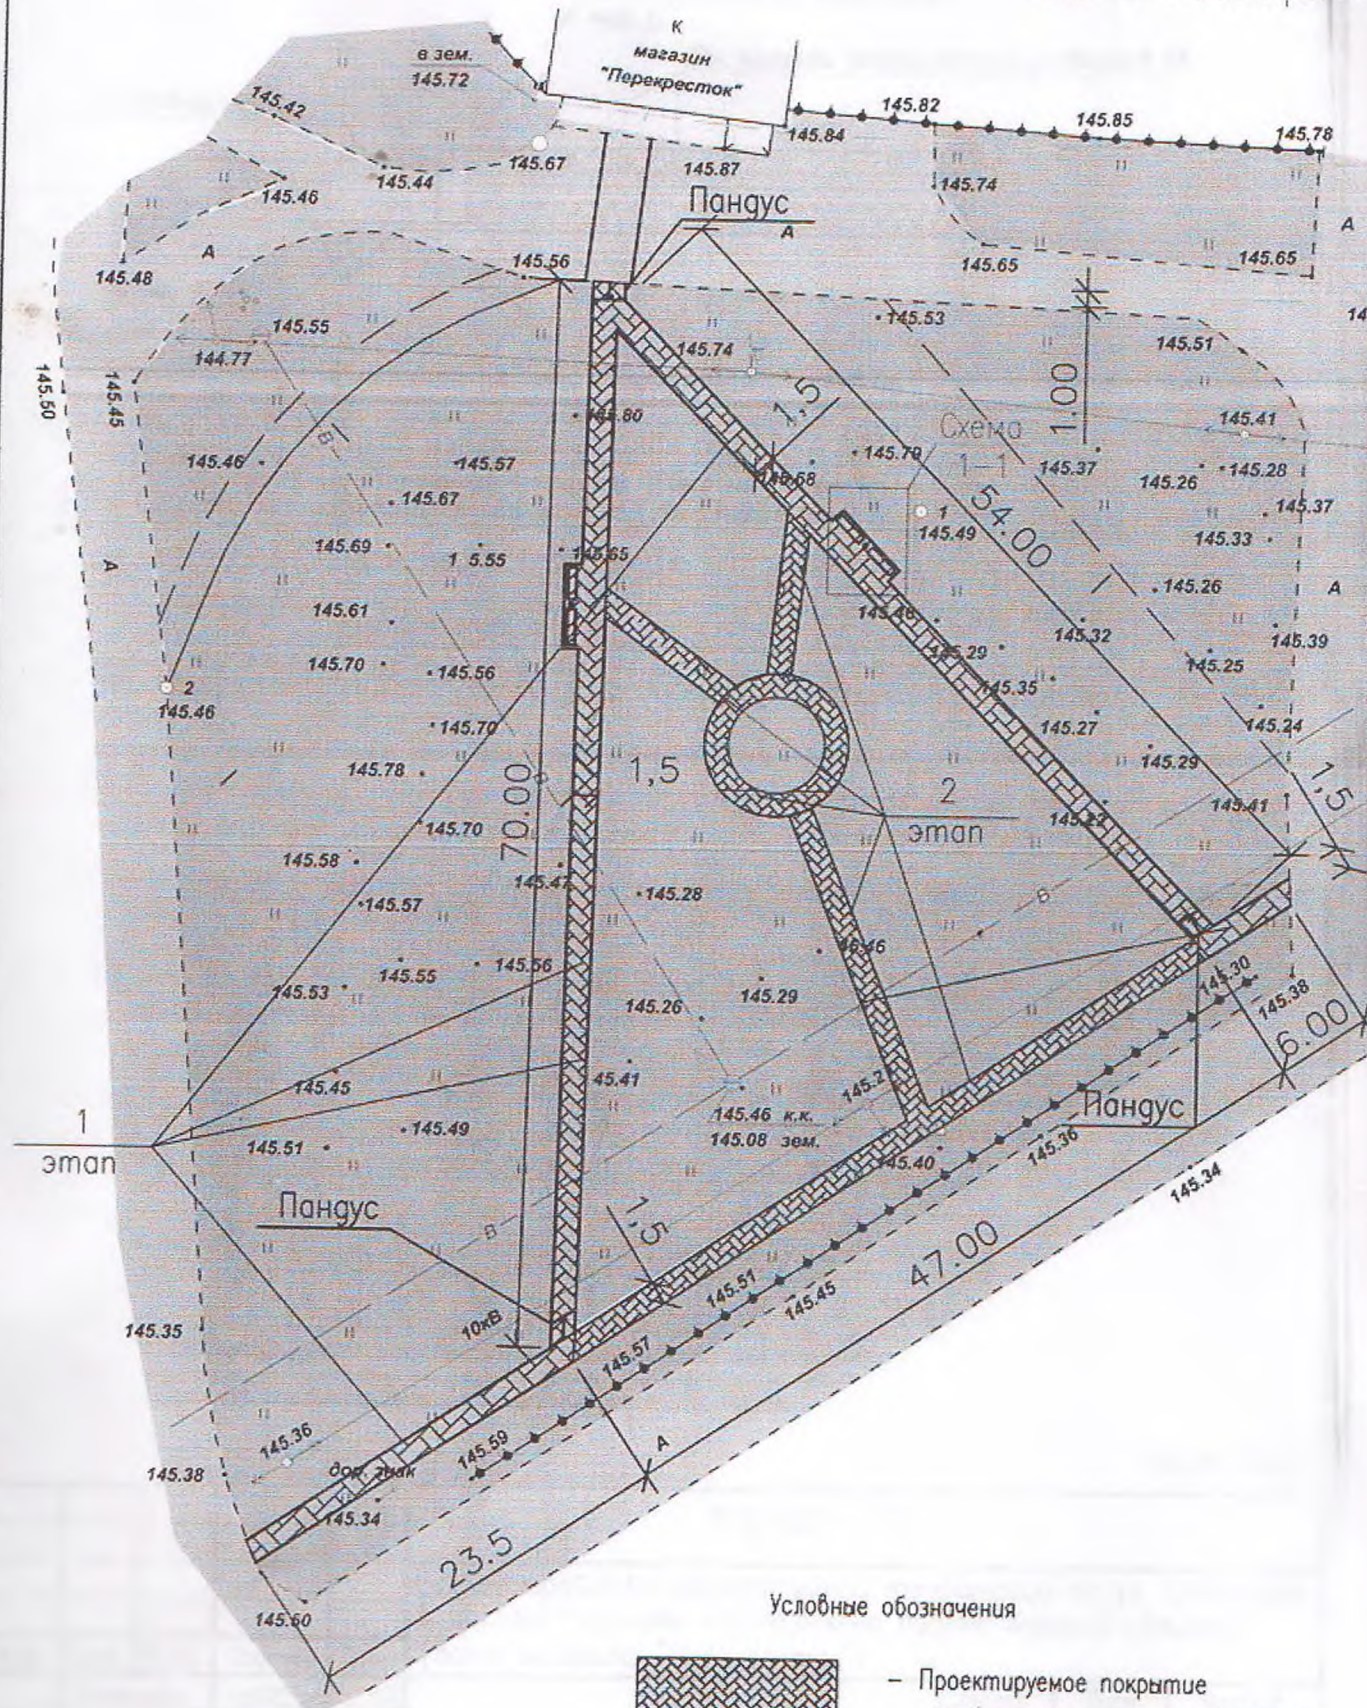

Условные обозначения



- Проектируемое покрытие из бетонной тротуарной плитки



- Бортовой камень БР 100.20.8

Зки участка


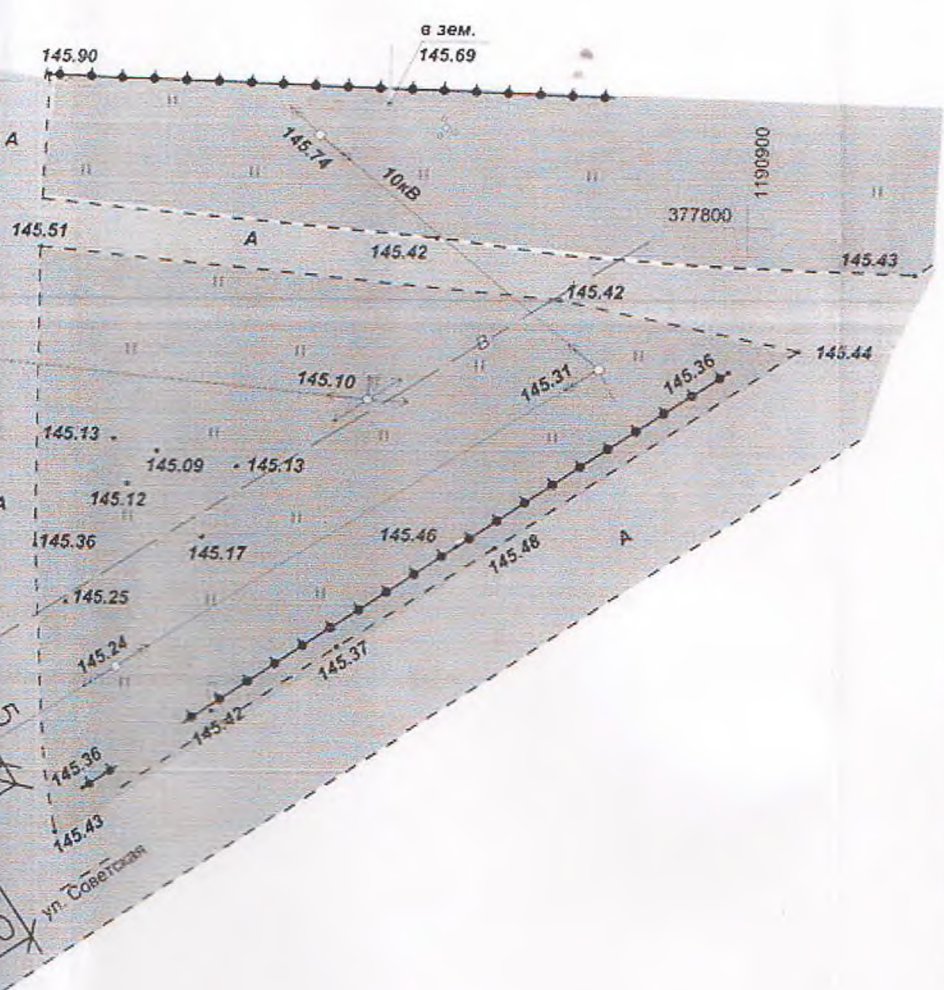



Схема 1-1

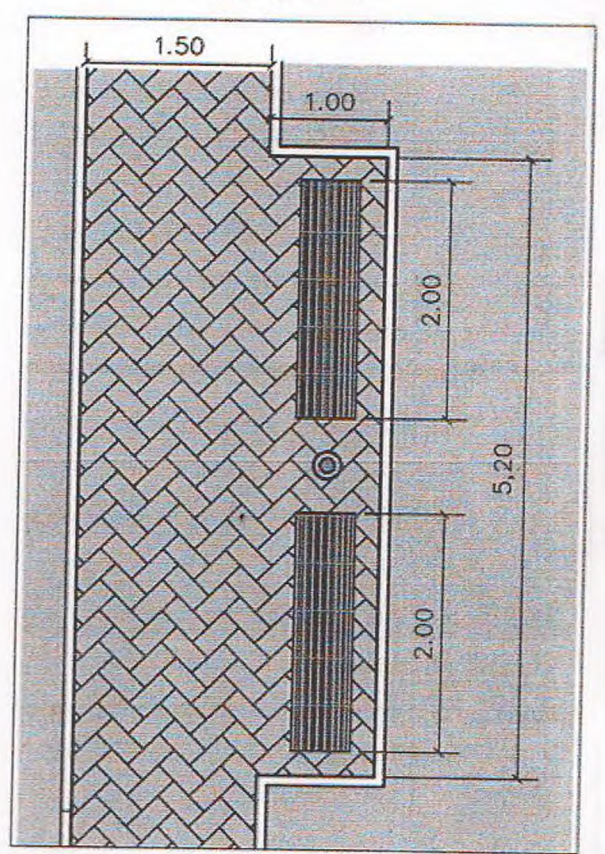

АрхN 17002

512/867-АР.ГП					
Благоустройство общественной территории по ул. Советской в поселке Глушково Глушковского района Курской области (возле магазина "Перекресток")					
Изм.	Код	Лист N док.	Подп.	Дата	
Разработал		Еськова	<i>[Signature]</i>	05.17г.	
Проверил		Резниченко	<i>[Signature]</i>	05.17г.	
Н. контр.		Резниченко	<i>[Signature]</i>	05.17г.	
Схема планировки участка. Дизайн-проект				Стадия	Лист
				Р	2
				Листов	
				ОБУ "КУРСКГРАЖДАНПРОЕКТ"	

Конструкция одежды тротуара из бетонной плитки

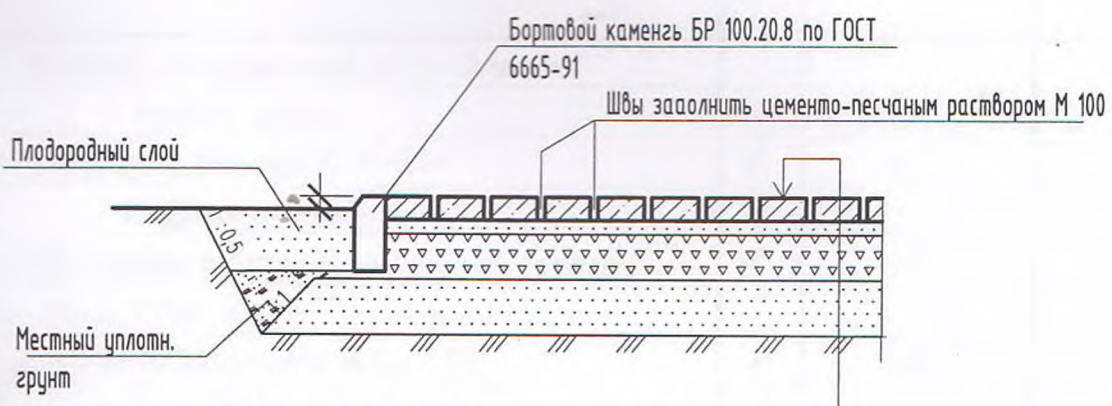

Бетонная плитка тротуарная	- 0,06
Сухая цементно-песчаная смесь (содержание цемента 150кг на 1м песка)	- 0,04
Щебень М 400 по ГОСТ 8267-93*	- 0,12
Песок по ГОСТ 88736-93*	- 0,10
Уплотнённый грунт	

Арх N 17002

						512/867 – ГП		
						Благоустройство общественной территории по ул. Советская в поселке Глушково Глушковского района Курской области (возле магазина "Перекресток")		
Изм.	Код	Лист	Нрок	Подпись	Дата	Стадия	Лист	Листов
Разраб.		Почепцова		<i>Почепцова</i>	25.12	Р	1	
Н. контр.		Почепцова		<i>Почепцова</i>	25.12	ОБУ "КУРСКГРАЖДАНПРОЕКТ"		
						Конструкция одежды тротуара из бетонной плитки		

Ведомость объемов основных работ

6

№п/п	Наименование работ	Ед. изм.	Количество	Примечание
Общественная территория по ул. Советская				
I Земляные работы				
1	Срезка плодородного слоя грунта, h=0,3м	м ³	84	
II Дорожная одежда				
1	Устройство дорожки и площадок из бетонной тротуарной плитки, толщ 0,06м ширина – 1,2 м длина 233 м	м ²	245	
2	Сухая цементно-песчаная смесь толщ 0,04 (содержание цемента 150 кг на 1 м ³ песка)	м ²	245	
3	Устройство щебеночного основания толщиной 0,12м из щебня М 400 по ГОСТ 8267-93*	м ²	245	
4	Устройство гренлирующего слоя из песка по ГОСТ 8736-2014 толщиной 0,10м	м ²	247	
5	Бортовой камень БР 100.20.8 по ГОСТ 6665-91	м	235	
III Малые формы				
1	Скамейки (код 85.021 прайс- лист)	шт	4	
2	Урны (код 96.018 (кв 12))	шт	2	

Арх N 17002

512/867 – ГП					
Благоустройство общественной территорий по ул. Советская в поселке Глушково Глушковского района Курской области (возле магазина "Перекресток")					
Изм.	Кол.	Лист	№ок	Подпись	Дата
Разроб.		Почепцова			05.17
			Стадия	Лист	Листов
			Р	2	
Н. контр.			Ведомость объемов основных работ		
Почепцова			ОБУ "КУРСКГРАЖДАНПРОЕКТ"		