




Схема отклонения от предельных параметров

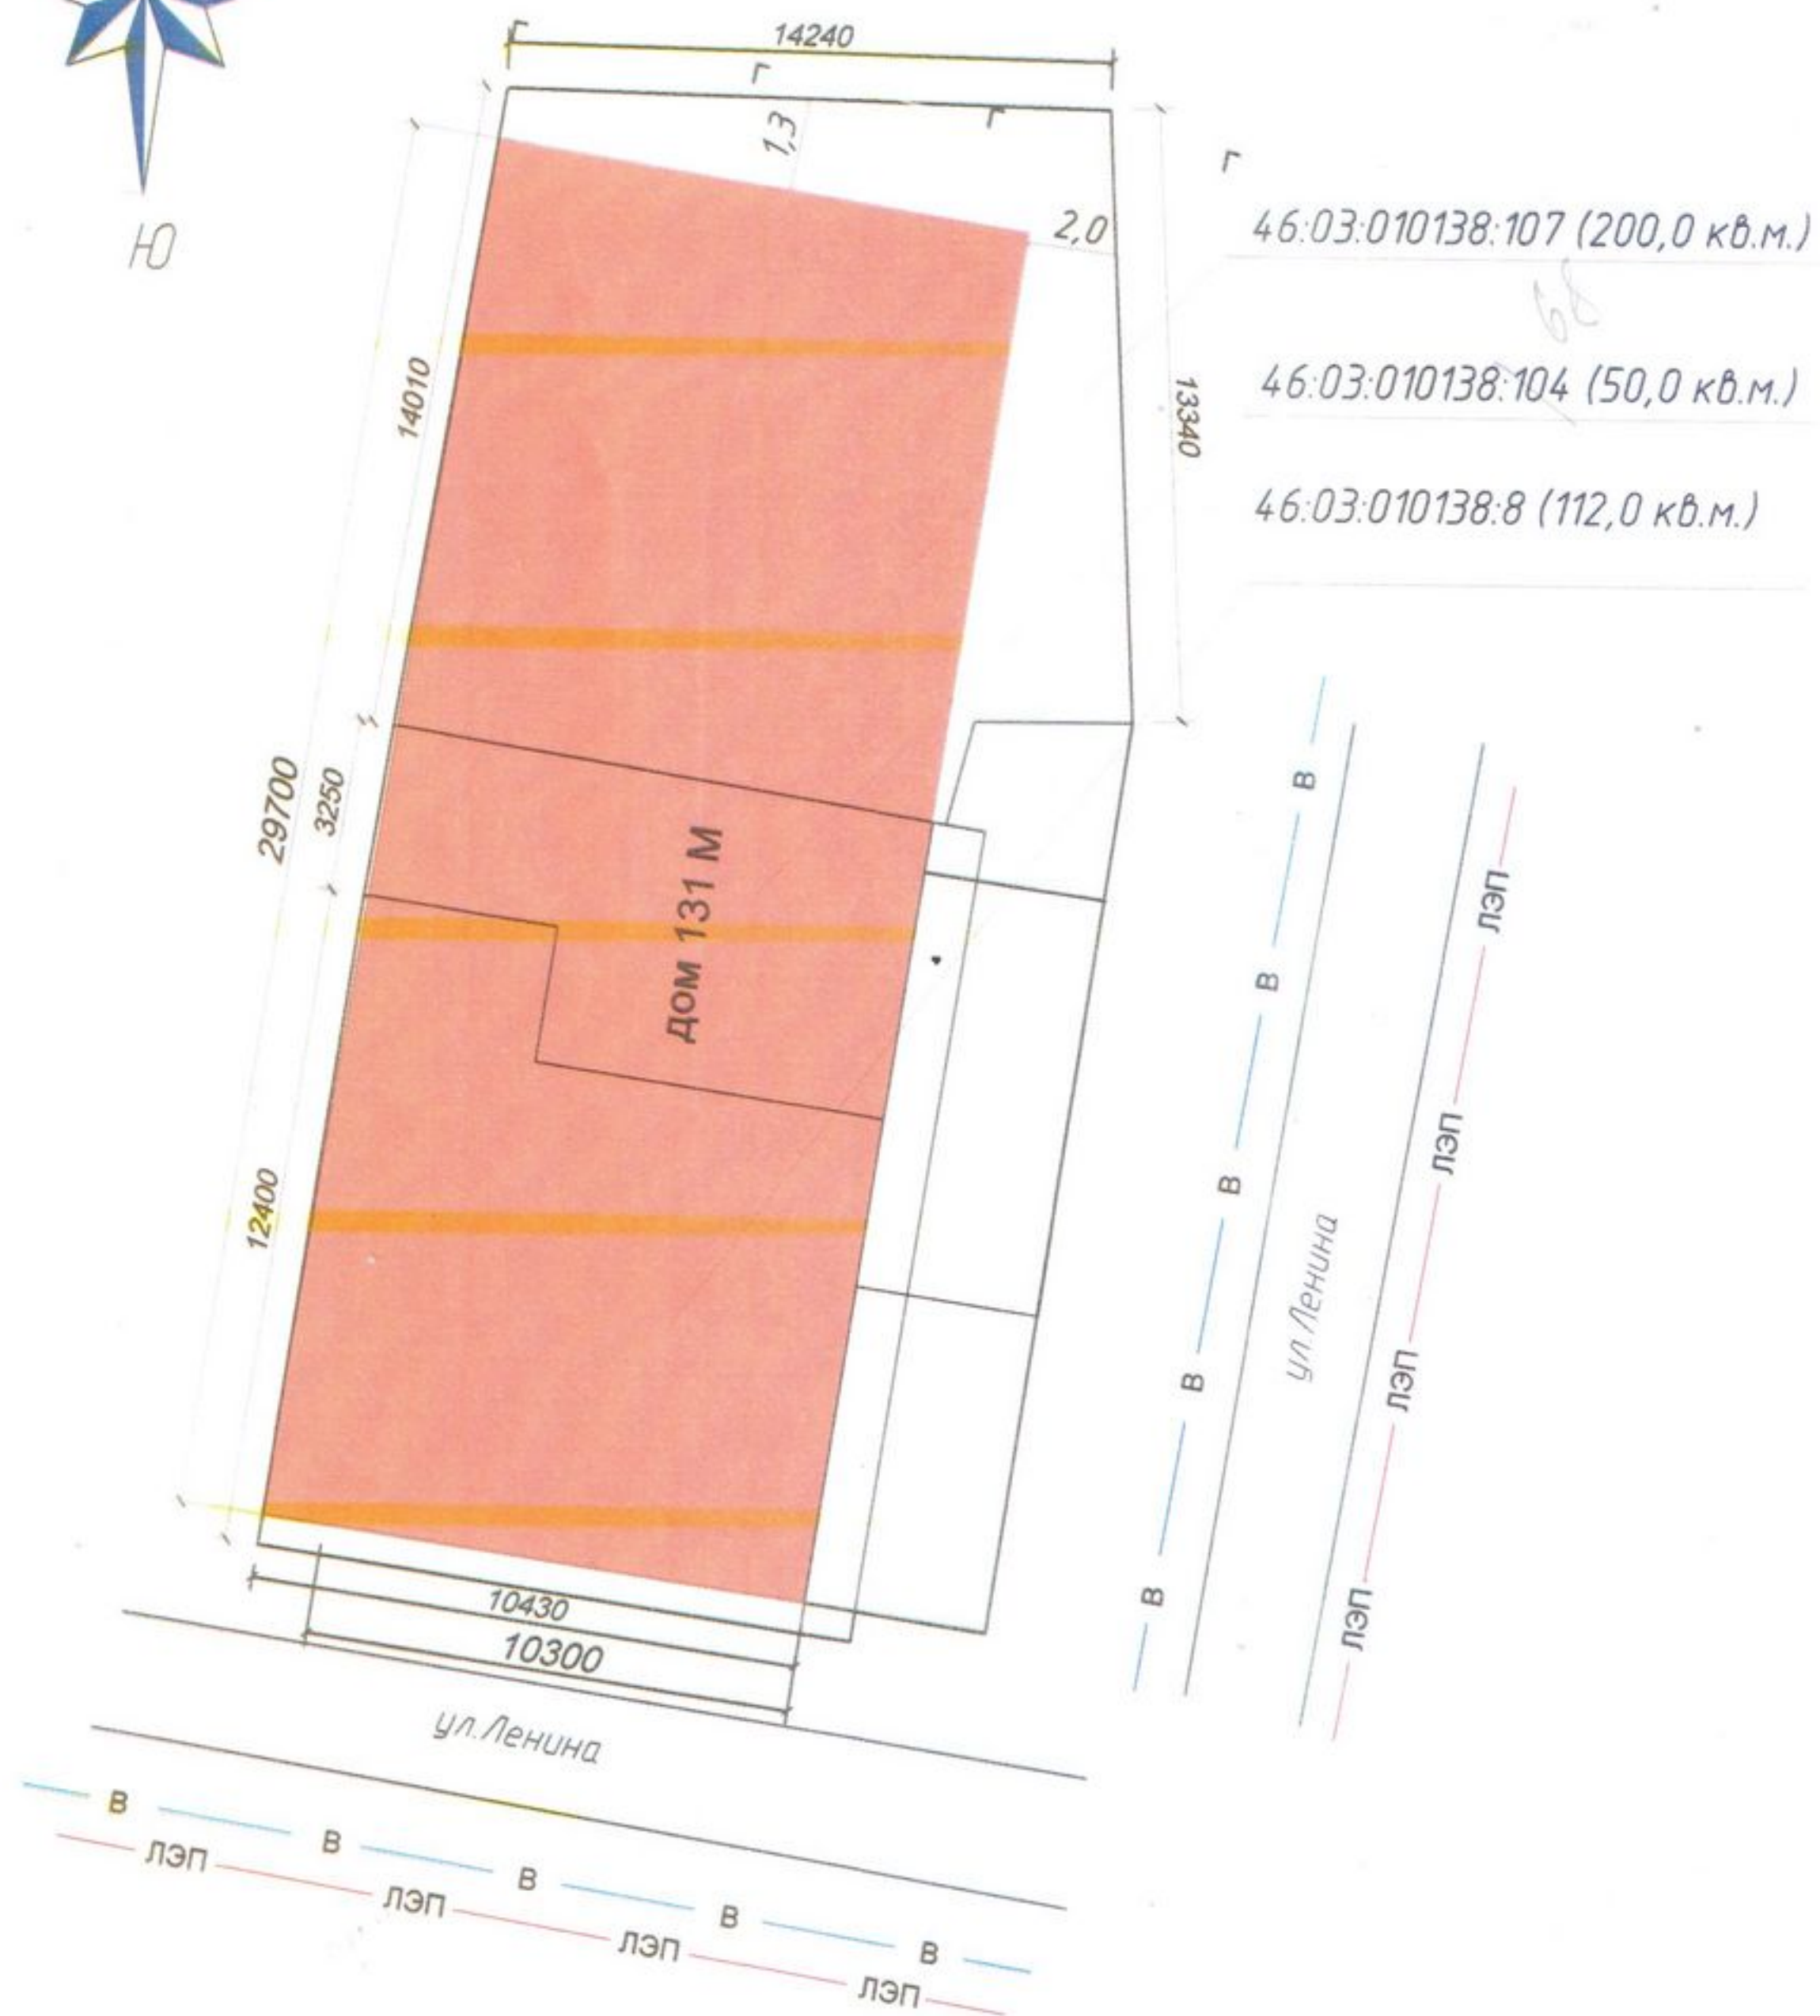

Условные обозначения:

-  — Реконструируемые и проектируемые строения
-  — Существующие строения
-  — В — Водопровод
-  — К — Канализация
-  — ЛЭП — Линия ЛЭП


Пояснительная записка

К заявлению о предоставлении разрешения на отклонение от предельных параметров разрешенного строительства, реконструкции объекта капитального строительства нежилого здания по адресу:
Курская область, Глушковский район, поселок Глушково, ул. Ленина,
дом 131 М.

Предусматривается реконструкция нежилого здания «Магазин», размерами в 10,3 * 29,7 метров, в 2 этажа, высотой 7,6 метров, со следующими параметрами:

- Площадь нежилого здания «Магазин» 1-го этажа -280,2кв.м., высота 1-го этажа 2,5 м.;
- Площадь нежилого здания «Магазин» 2-го этажа – 282,3кв.м., высота 2-го этажа 2,5 м.;
- Площадь застройки 305,9 м.кв.;
- Площадь торгового зала 1-го этажа – 256,6 кв.м.
- Площадь торгового зала 2-го этажа – 282,3 кв.м.
- Состав помещения: Торговый зал, комната отдыха, котельная, туалет;
- Основной вход с ул.Ленина;
- Расчетный коэффициент застройки 84,5%

08 » 06 2020г.

Подпись  Волобуев М.В.