


Схема отклонения от предельных параметров разрешенного строительства, жилого дома по адресу поселок Лушиково ул. Октябрьская дом 72.

Домовладение №70 по ул. Октябрьская

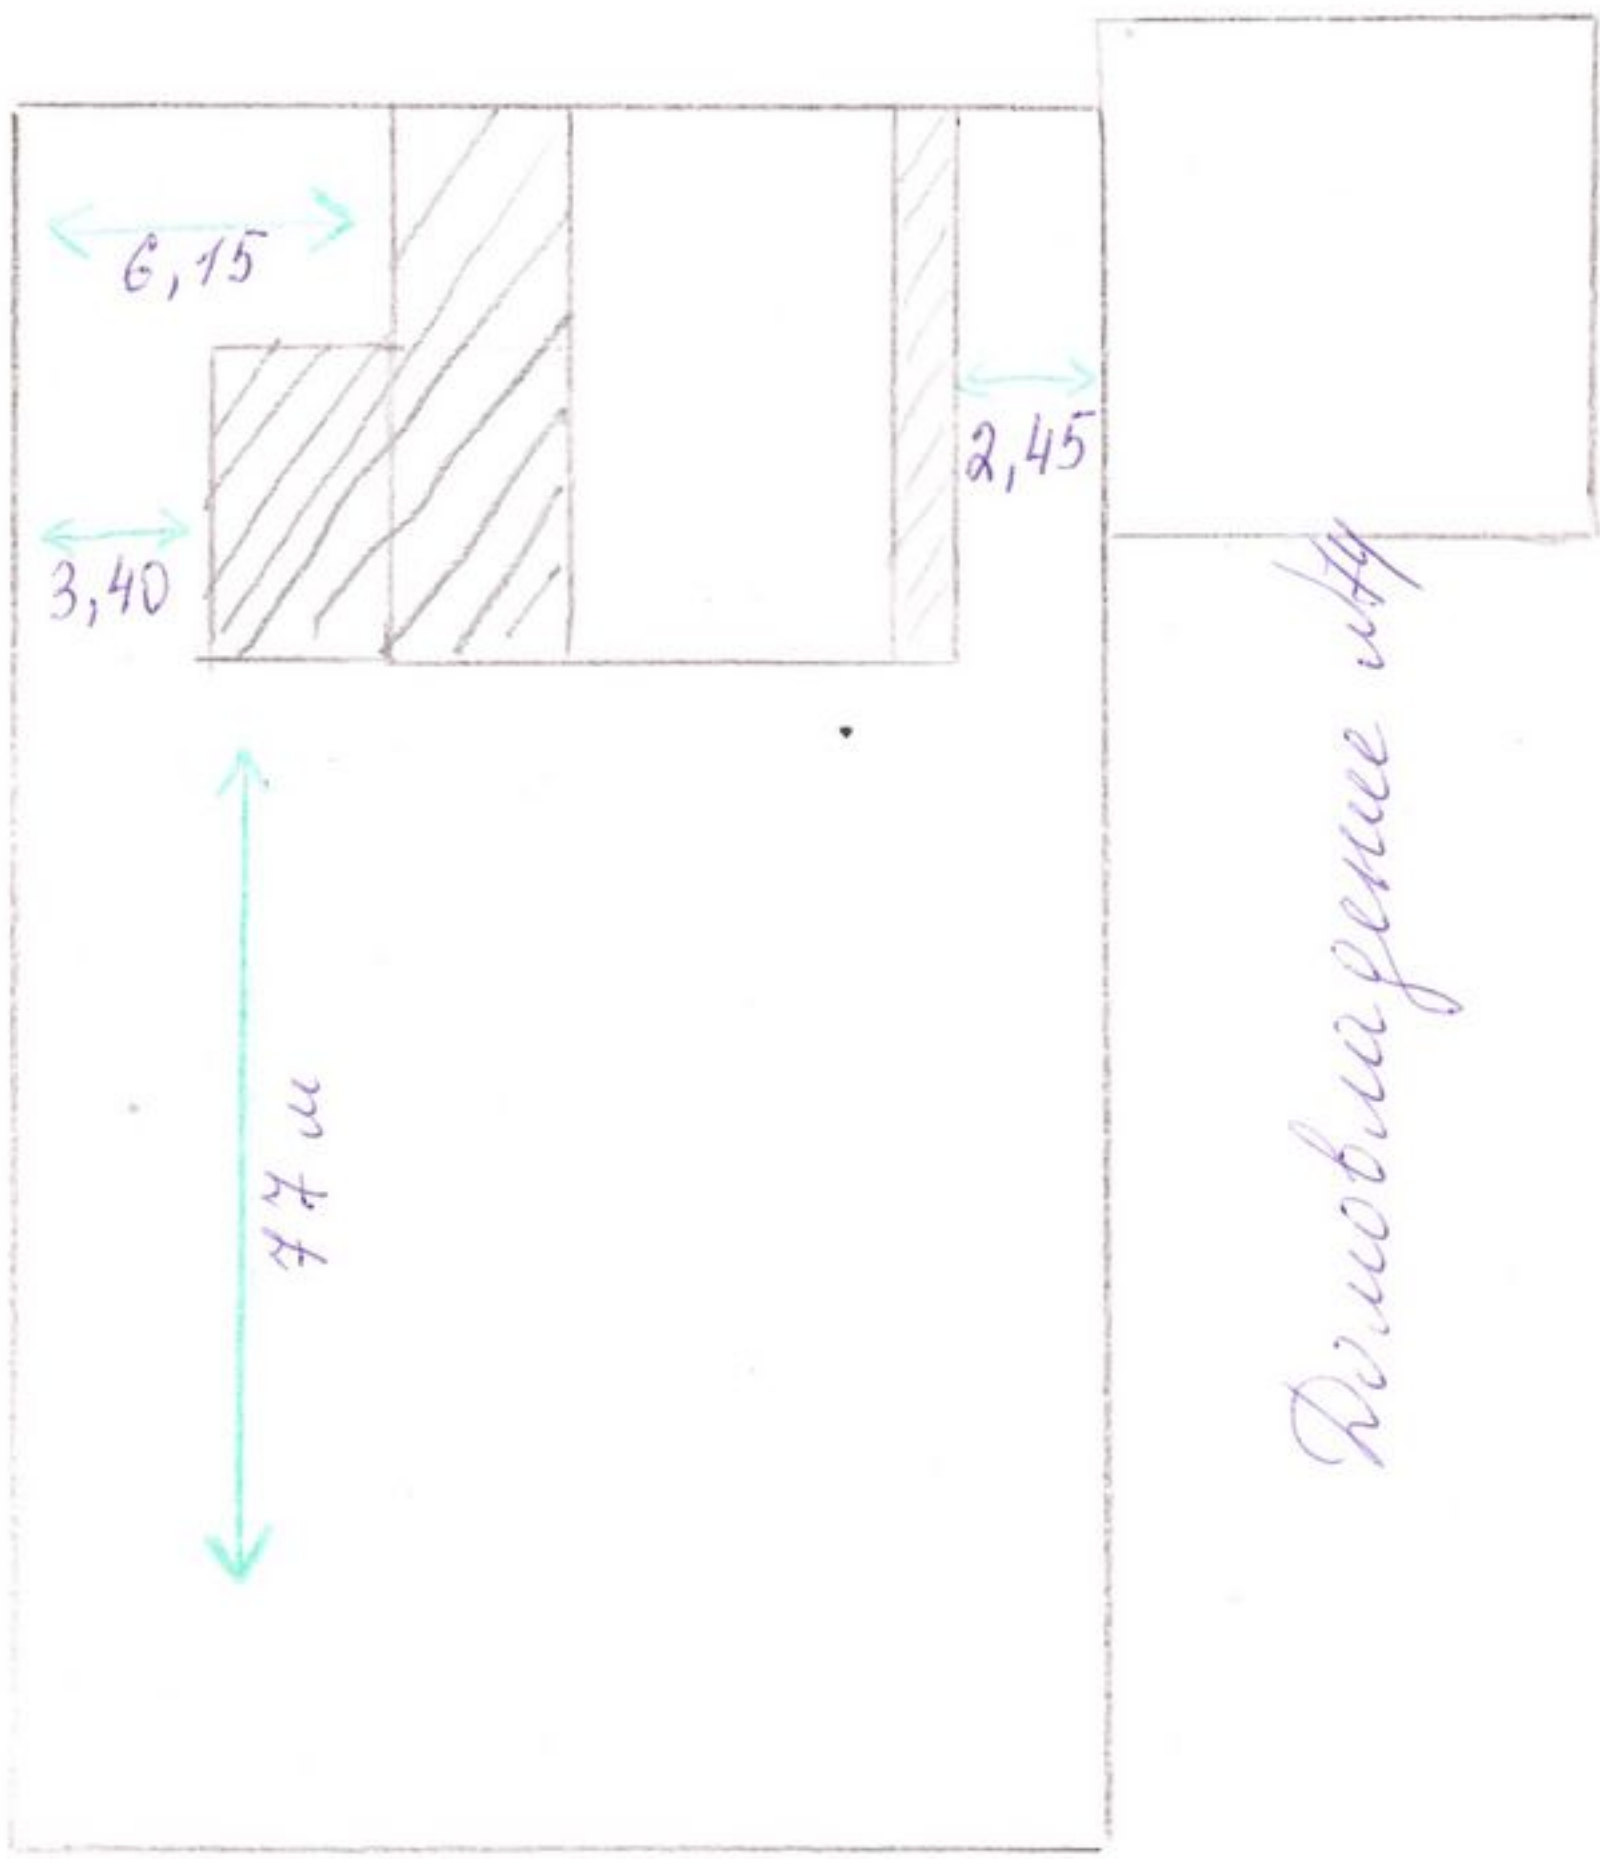

Домовладение №74

Кадастровый номер: 46:03:010115:29

✘ - Планируемое строительство.

26.08.2020 г.

Безруков В. В. Бездабных