


Схема реконструкции жилого
дома по адресу: Курская обл., п. Туши
ково, ул. 60 лет Октября д. 12.

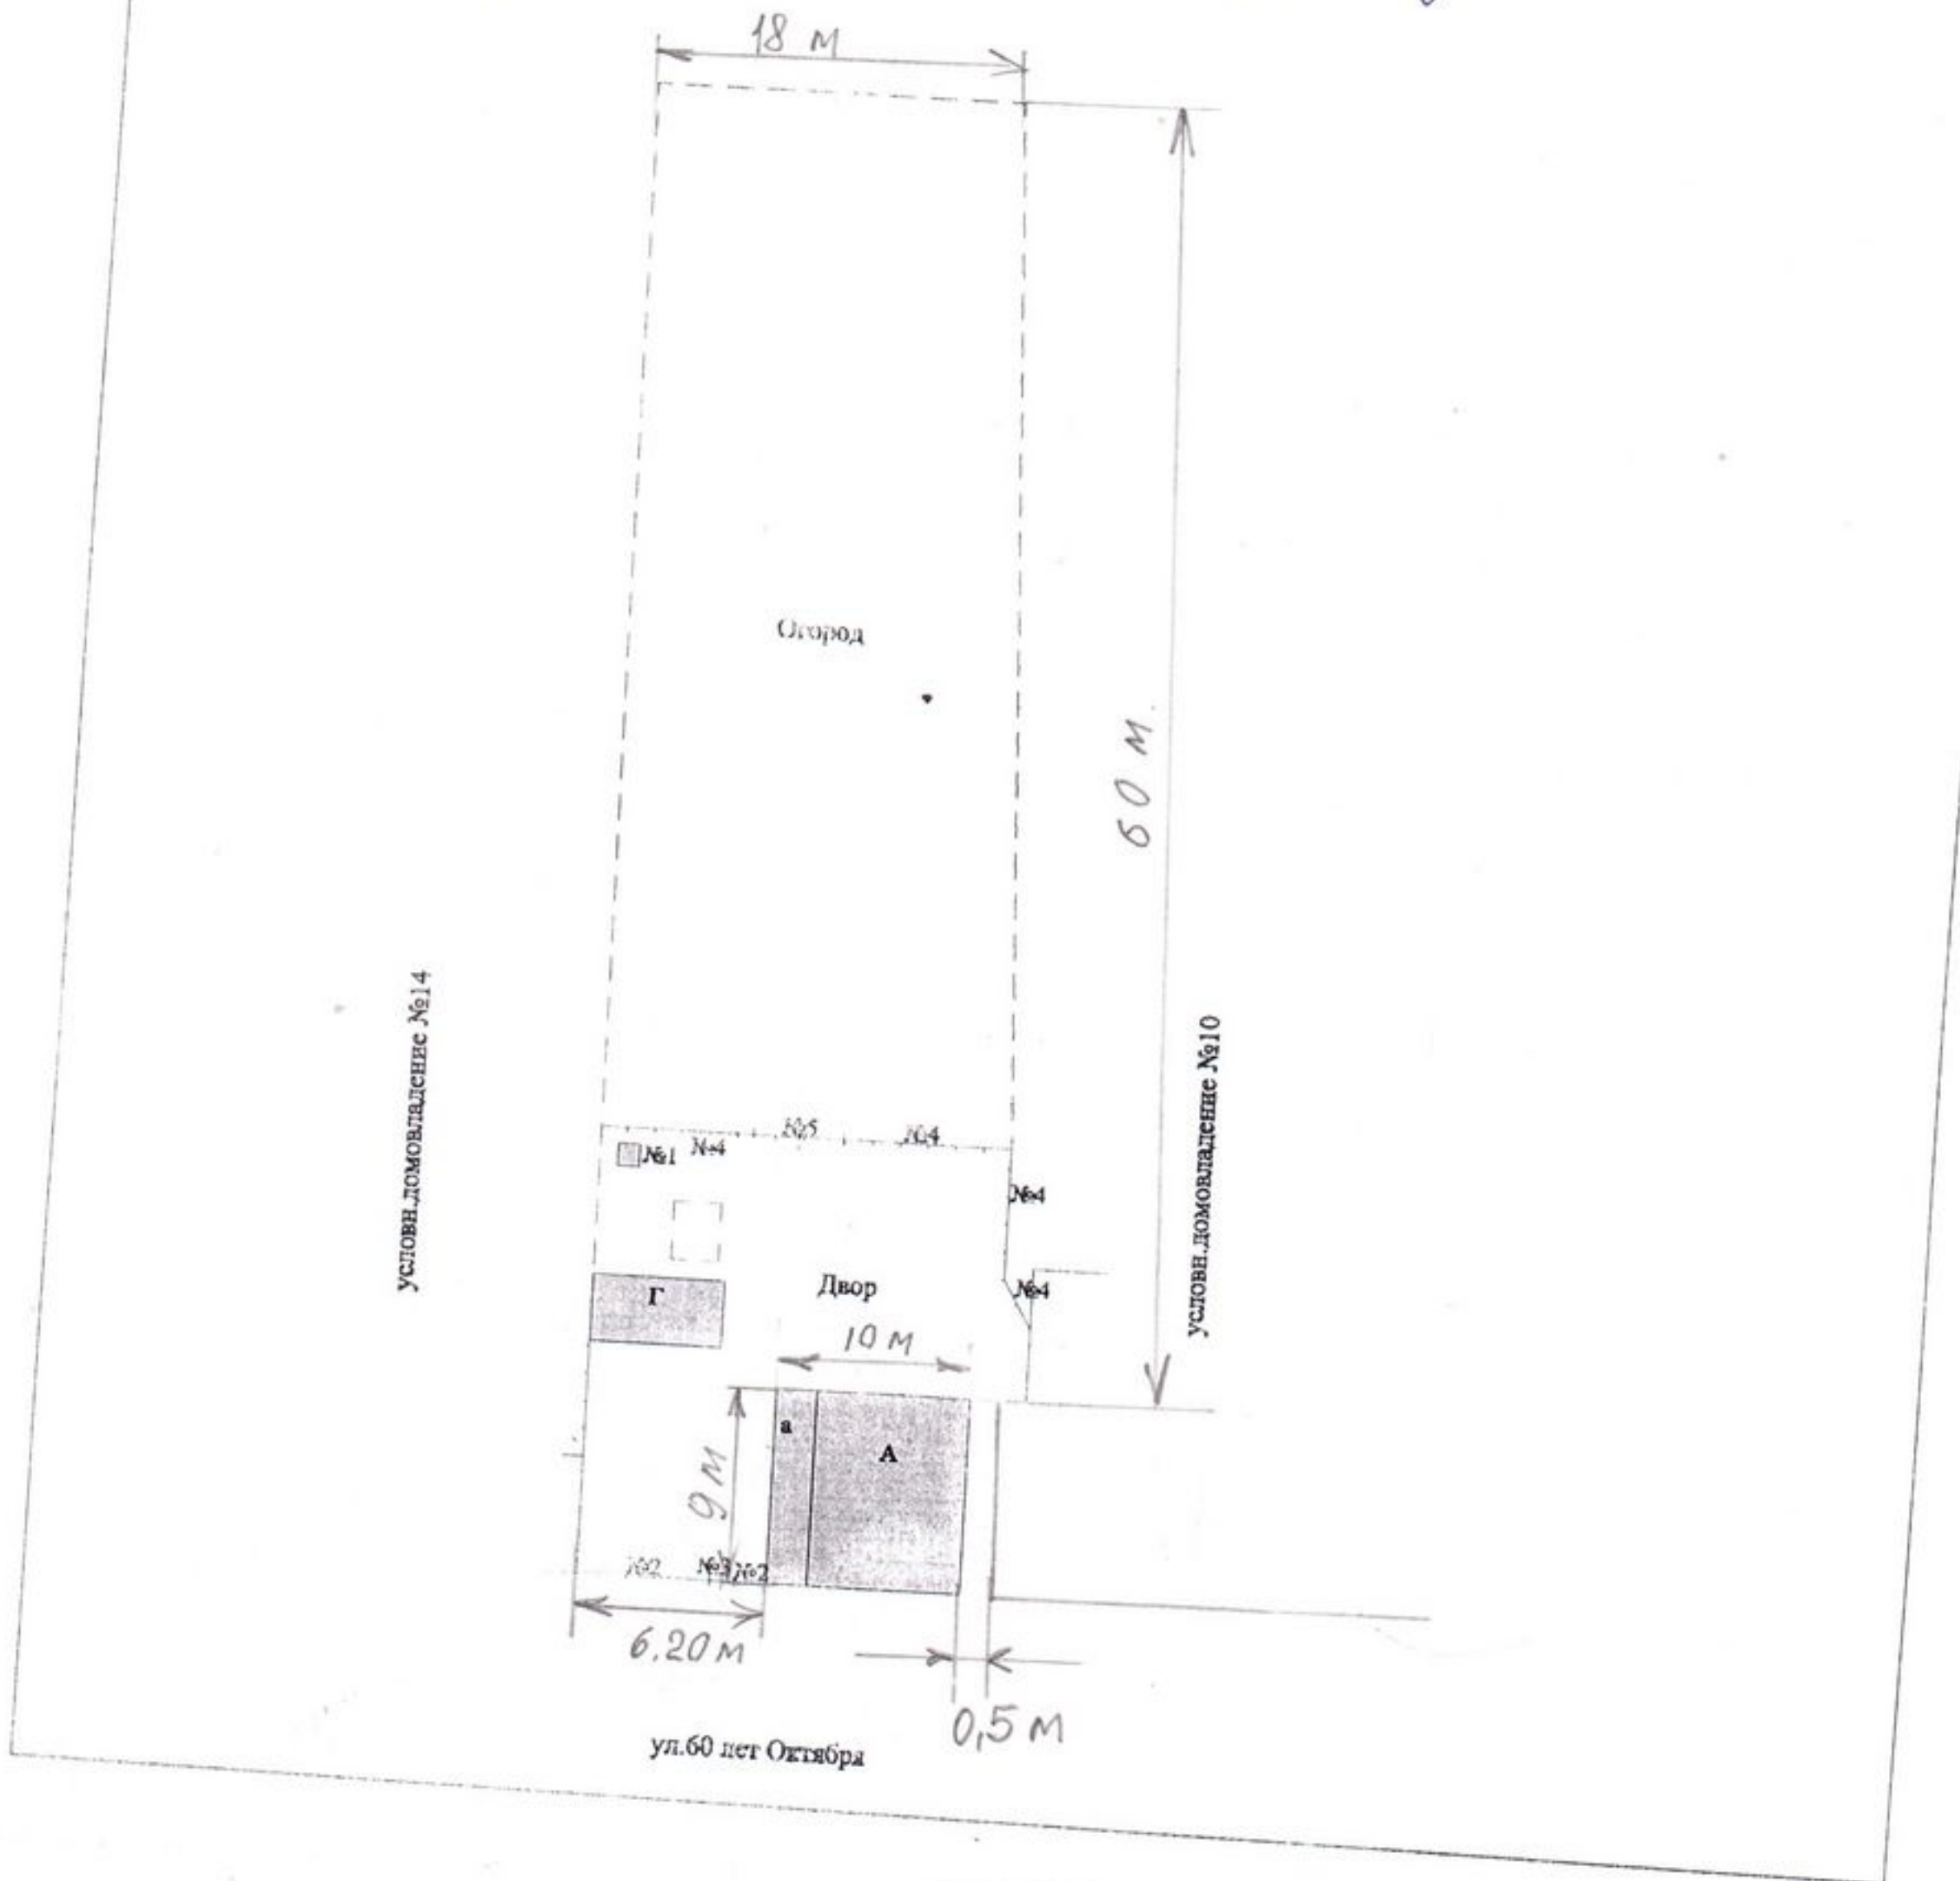

Шевцов И. А.