


Схематическое изображение построенного объекта капитального строительства на земельном участке с кадастровым номером 46:03:010119:11 по адресу: Курская область п. Глушково ул. Дзержинского дом №53 (схема отступов)

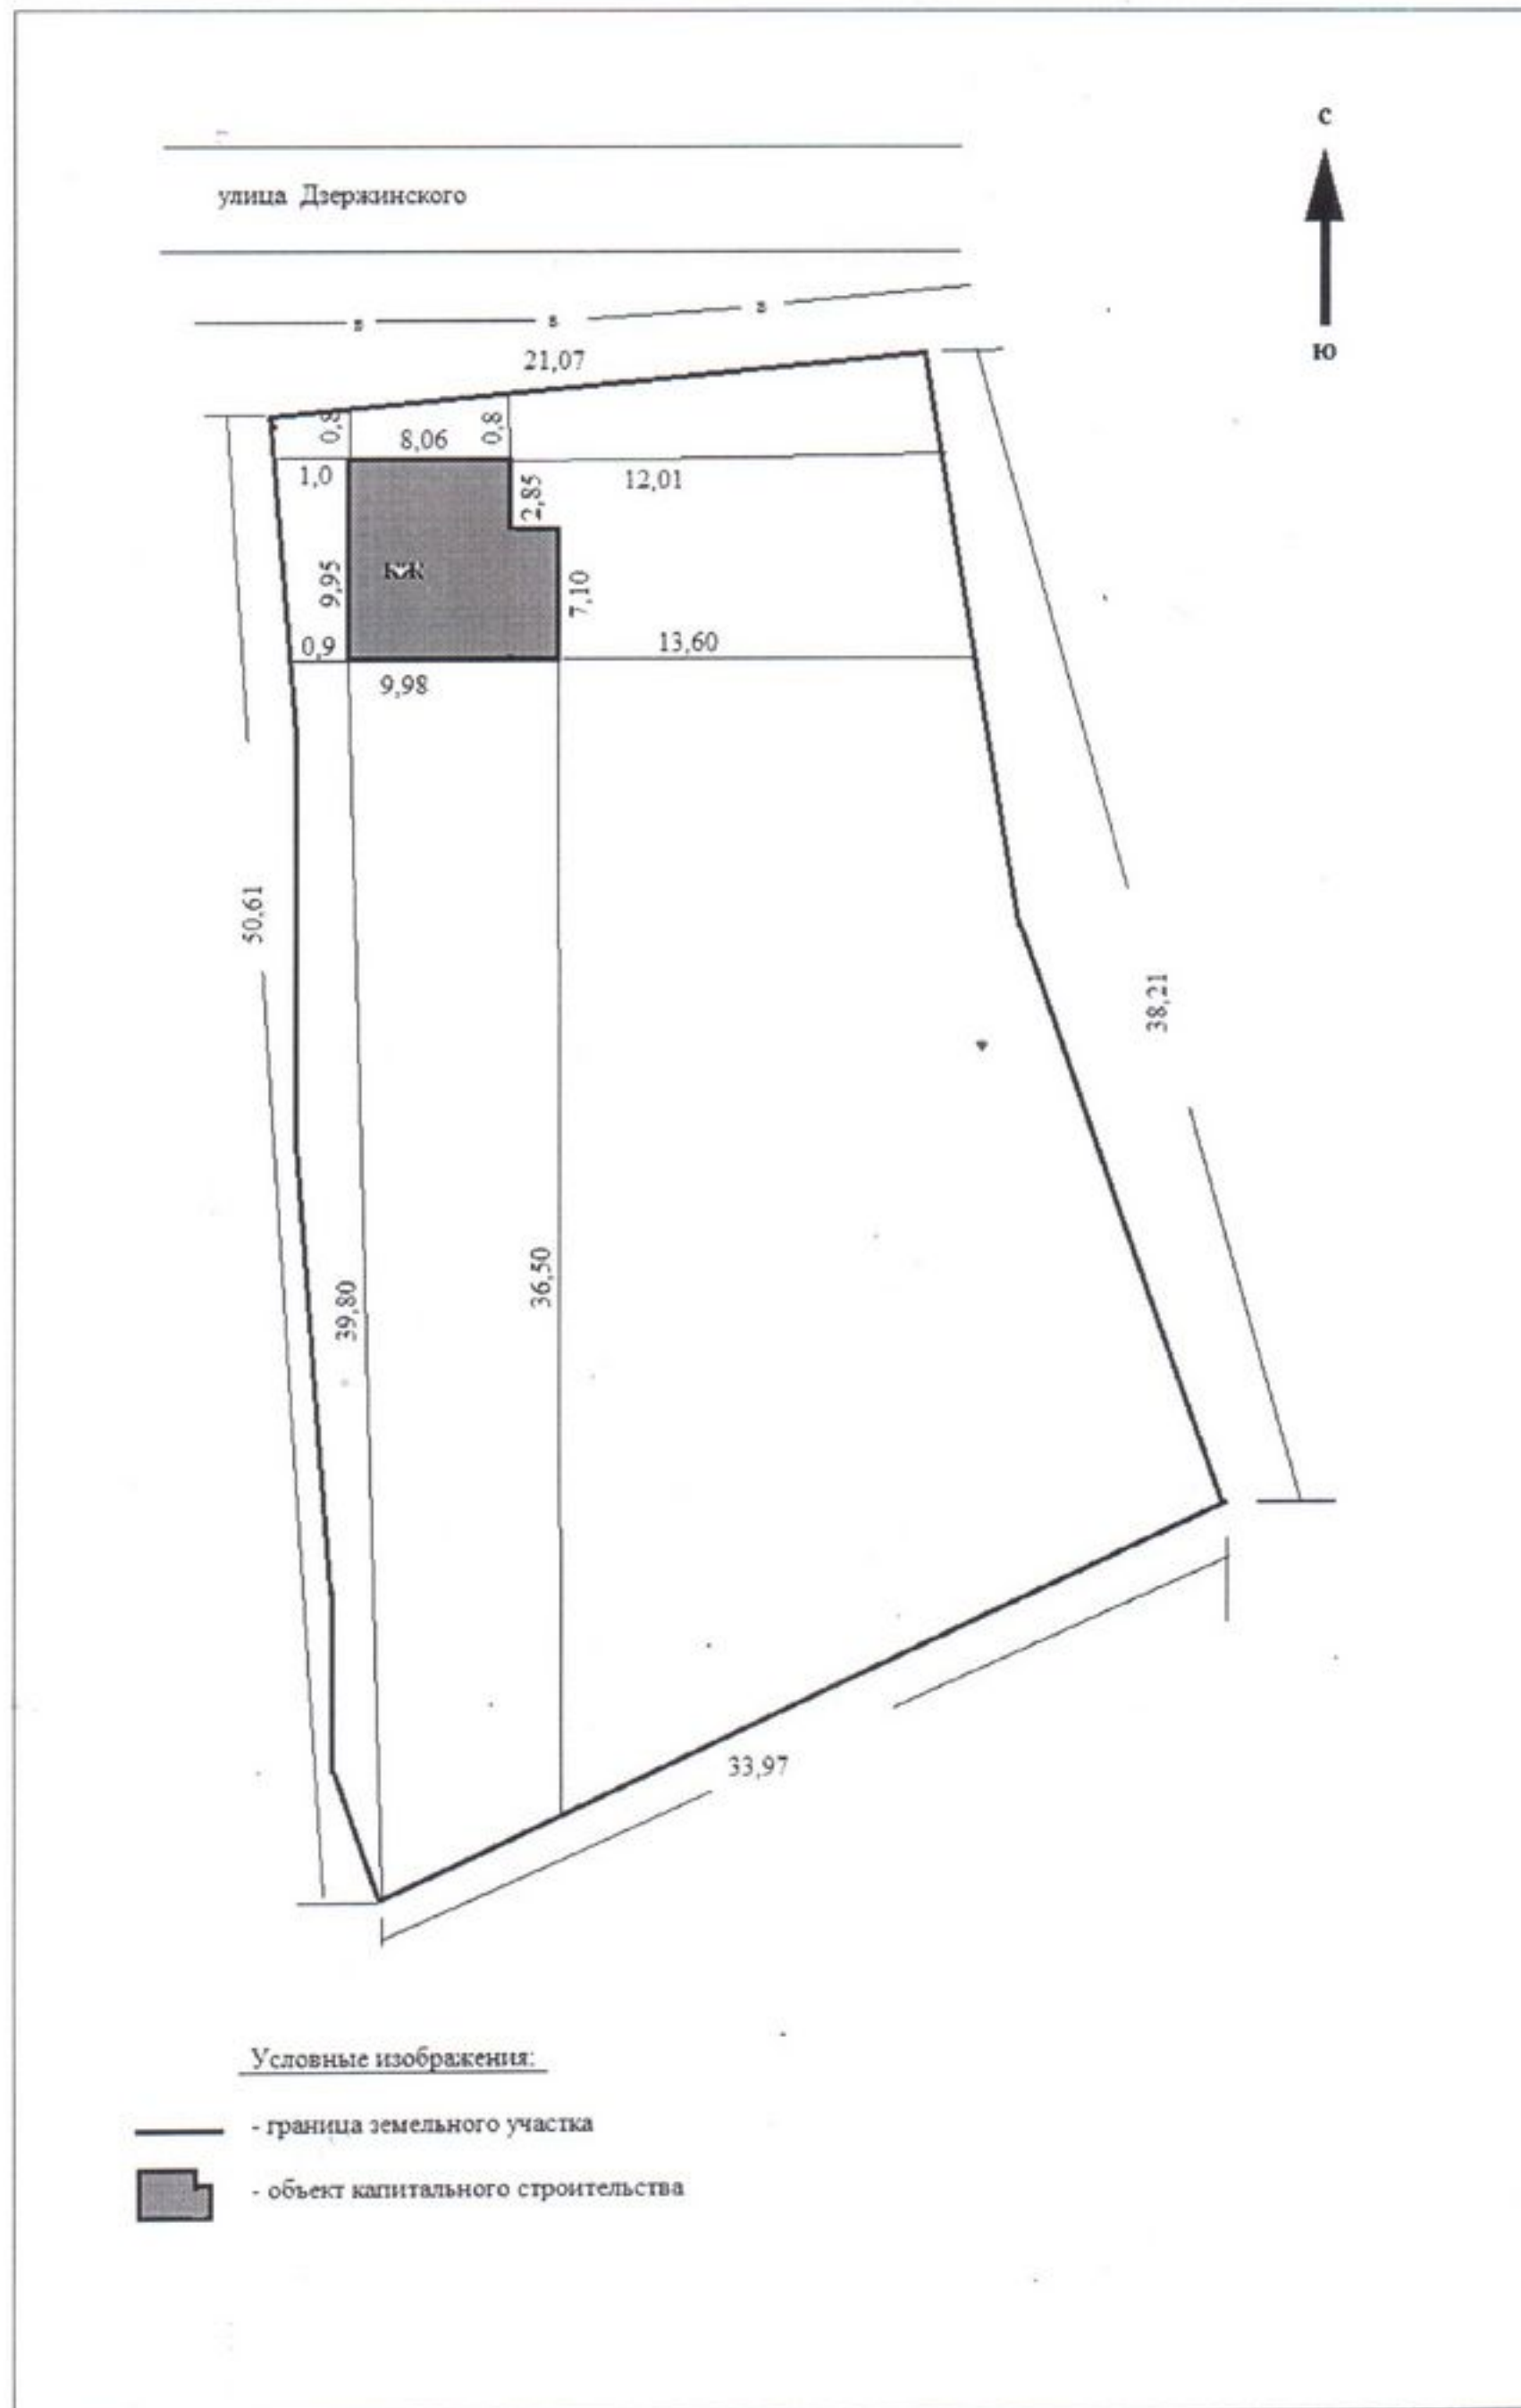

*Васильев Р.В.*