


Тип 2  
(проектируемое плиточное покрытие)



плитка керамическая декоративная цветная (кр. ж.)  
"КЕРПИЧ", толщина 60мм  
сухая цементно-песчаная смесь  
(содержание цемента 150 кг на 1м песка) -40мм  
песок мелкозернистый ГОСТ 8737-2014 -50мм  
существующий дорожная одежда (асфальтобетон)

Тип 1  
(проектируемое плиточное покрытие)

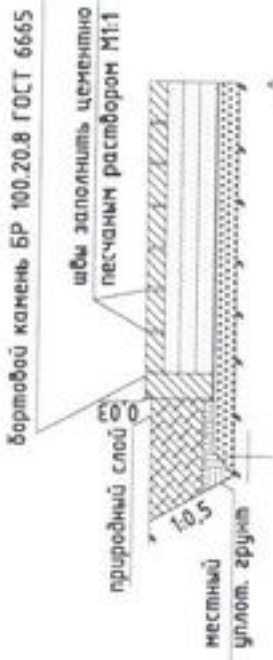

плитка керамическая декоративная цветная (кр. ж.)  
"КЕРПИЧ", толщина 60мм  
сухая цементно-песчаная смесь  
(содержание цемента 150 кг на 1м песка) -40мм  
песок мелкозернистый ГОСТ 8737-2014 -50мм  
щебень из обработанного камня фракция 20-40 мм М1000  
ГОСТ 8267-93\* -120мм  
существующий утрамбованный грунт

Основные показатели

Поз.	Наименование.	Ед.изм.	Количество
1	Пешеходная зона (устройство плиточного покрытия на пешеходной зоне (перекрестия асфальтобетонного покрытия) -красная/желтая (Тип II))	м <sup>2</sup>	535,5/535,5
2	Установка бортового камня (красный) БР 100.30.15 со стороны ул. Ленина	м.п.	20,0
3	Установка бортового камня БР 100.20.8 (красный) на пешеходной зоне	м.п.	306,0
4	Выемка грунта на подходах и на площадке у дуба	м <sup>3</sup>	112,9
5	Устройство плиточного покрытия на подходах (желтая плитка) (Тип I)	м <sup>2</sup>	179,2
6	Установка бортового камня БР 100.20.8 (красный) на подходах	м.п.	181,0
7	Устройство плиточного покрытия у сущ. дуба (желтая)(Тип I)	м <sup>2</sup>	103,8
8	Установка бортового камня (красный) под дубом БР 100.20.8	м.п.	4,10

ПЗУ -2/3721

Благоустройства общественной территории Пешеходная зона по ул. Глушковской  
Глушковского района, Курской области



Изм.	Кол-ч.	Лист	Лист	Лист	Дата
Геодезист		Цыкин Д.А.			
Произв. работ					
Проверил					

Стадия	Лист	Листов
ИД	1	1
ИП "Юркевич"		